


| INGR. | SCALA |
|-------|-------|
| E2 | B |
| X2 | B |
| E2 | C |
| X2 | C |
| E3 | A |
| X3 | B |
| E3 | A |
| X3 | A |
| INS | |

E.. INGRESSI ESTERNI
 X.. INGRESSI EDIFICIO

-  AREA CANTIERE
-  PERCORSO DA RISERVARE MEZZI CANTIERE
-  RECINZIONE O ACCESSO IMPEDITO AMESSA USCITA EMERGENZA
-  DELIMITARODI DI PERCORSO
-  CASSONETTI RIFIUTI DURANTE CANTIERE

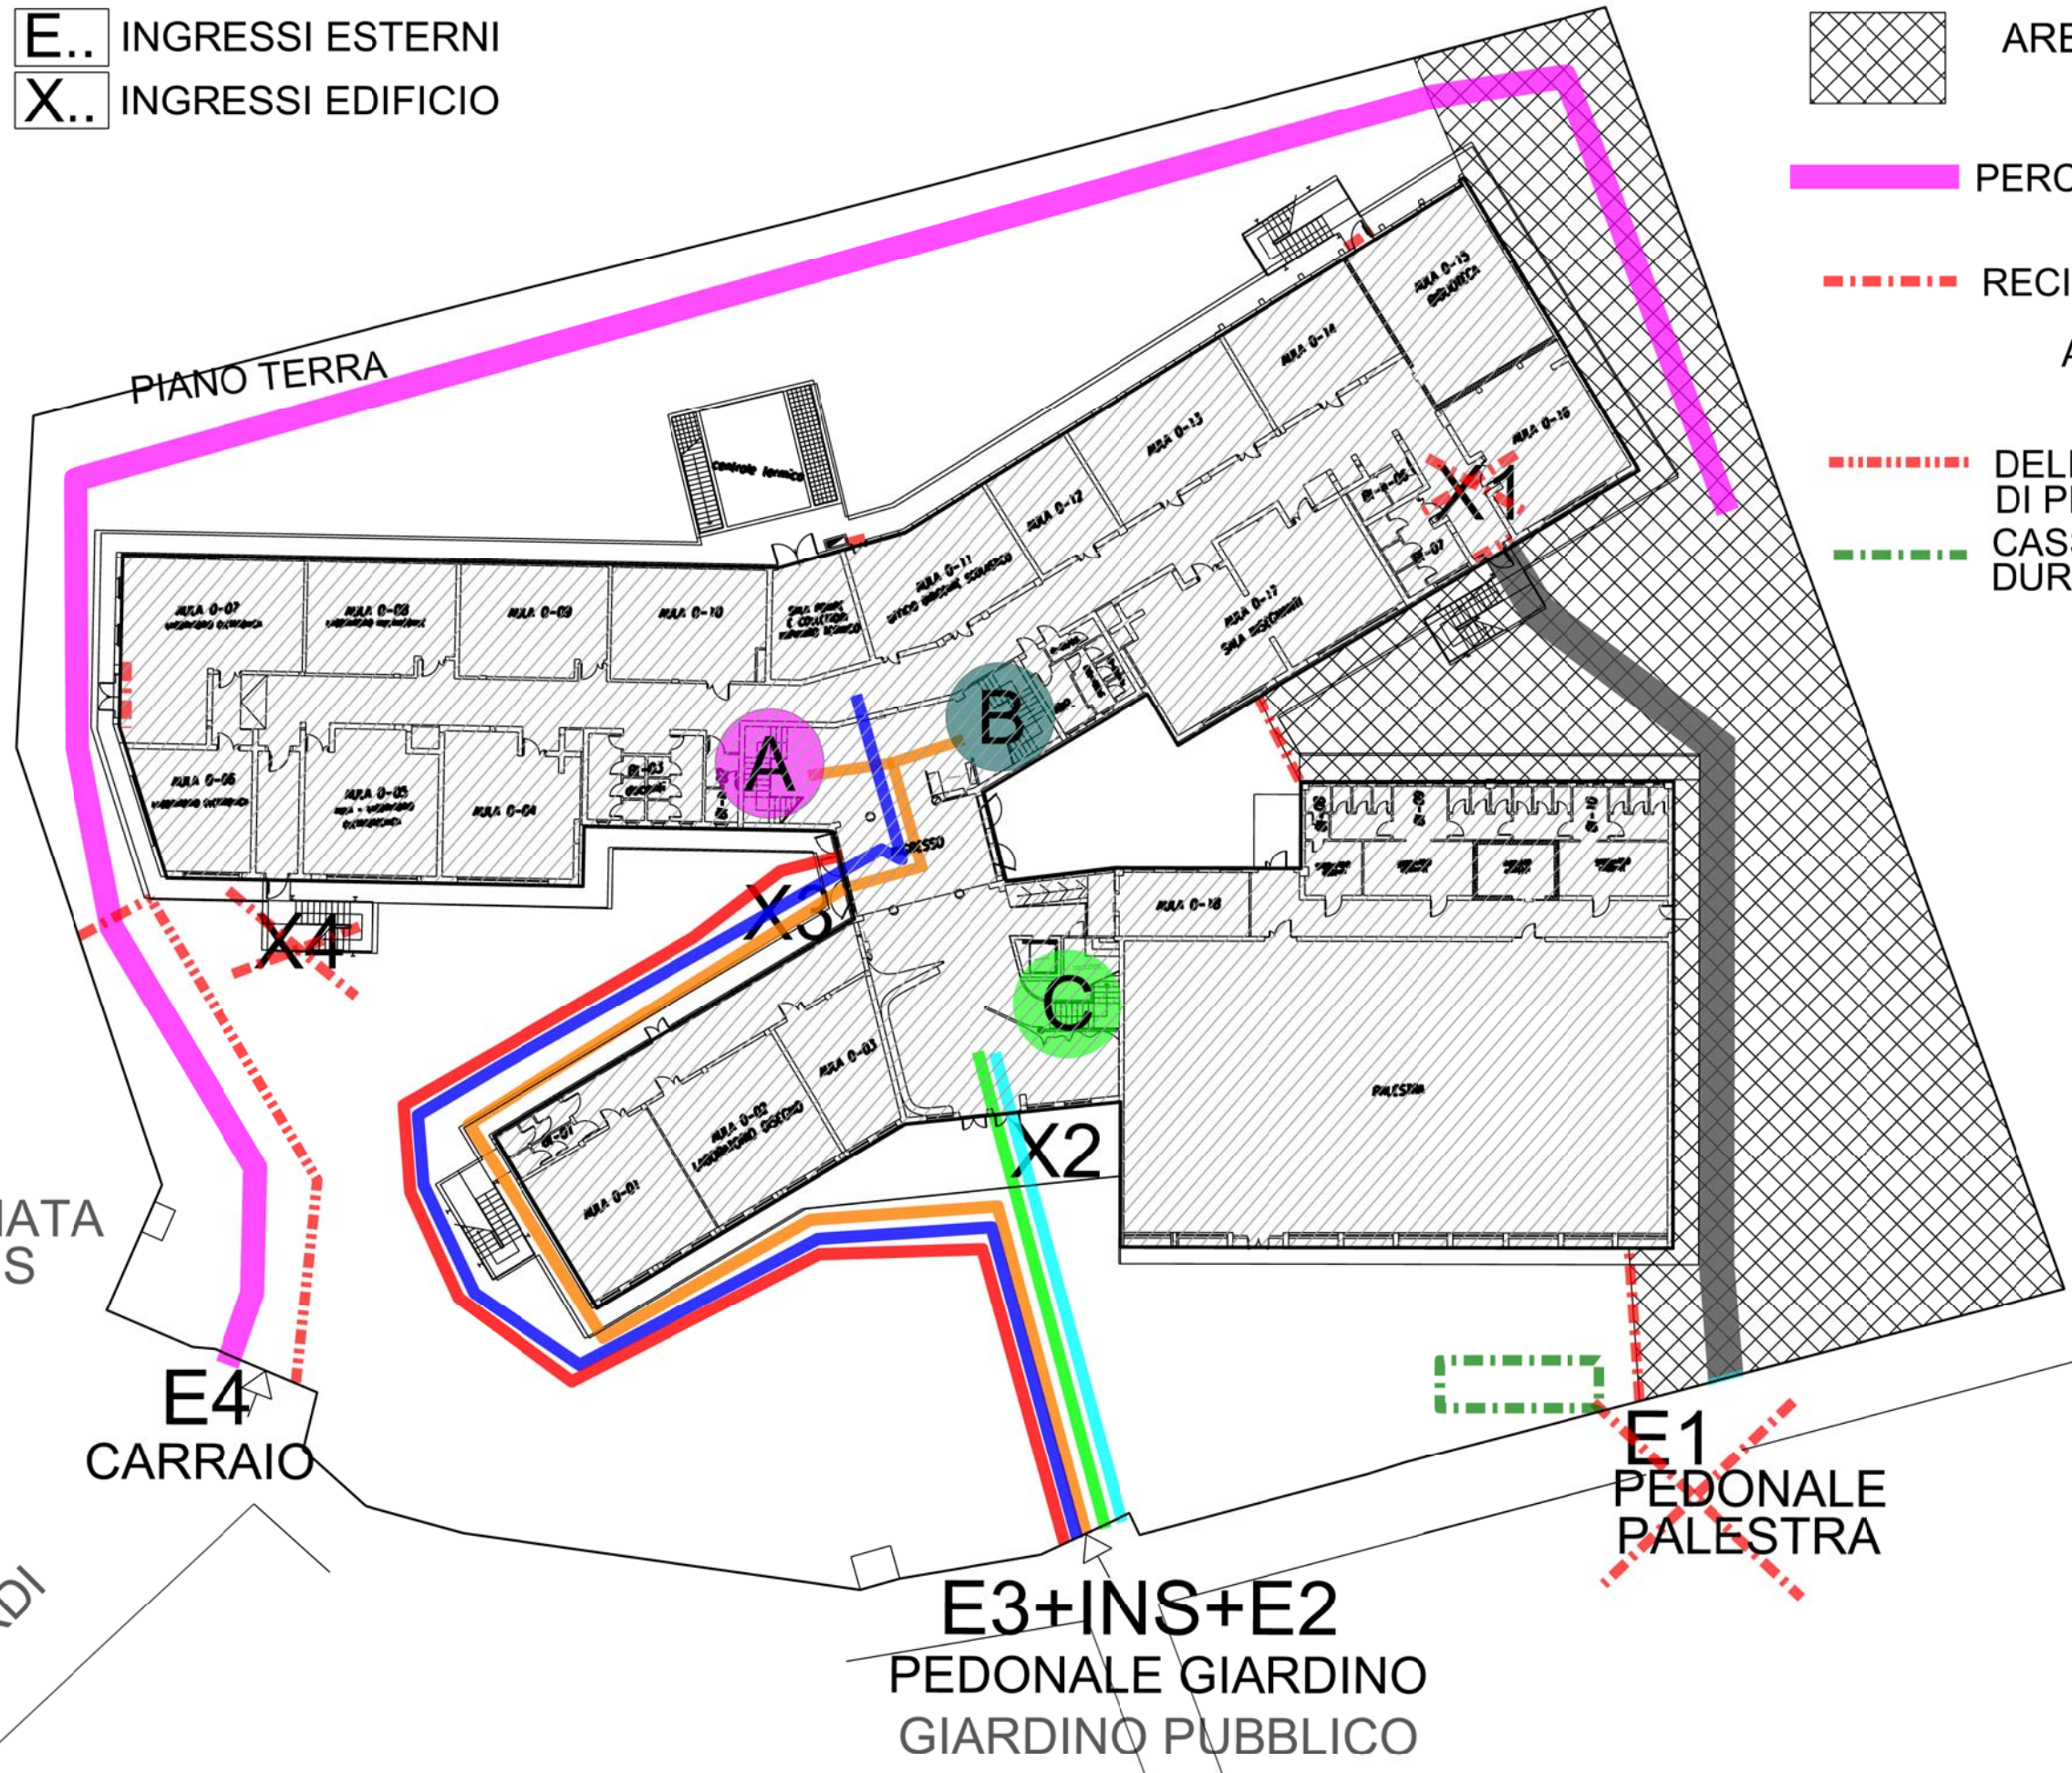

VIA TRENTO
 VIA G. VERDI

FERMATA BUS

E4
 CARRAIO

E3+INS+E2
 PEDONALE GIARDINO
 GIARDINO PUBBLICO

E1
 PEDONALE
 PALESTRA

PERIODO CANTIERE PREVISTA DIDATTICA DISTANZA, ACCESSO NUMERO LIMITATO PERSONALE E STUDENTI
ATTENZIONE: VARIAZIONE ACCESSI DURANTE IL CANTIERE

REGOLAMENTAZIONE INGRESSI E AREA CANTIERE
 LAVORI DI MANUTENZIONE PROVINCIA CREMONA
 FASE LAVORI MARCIAPIEDE GIARDINO PALESTRA
 I.I.S. G.ROMANI - CASALMAGGIORE 1-16/11/2020